

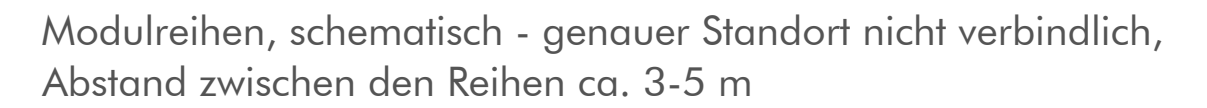
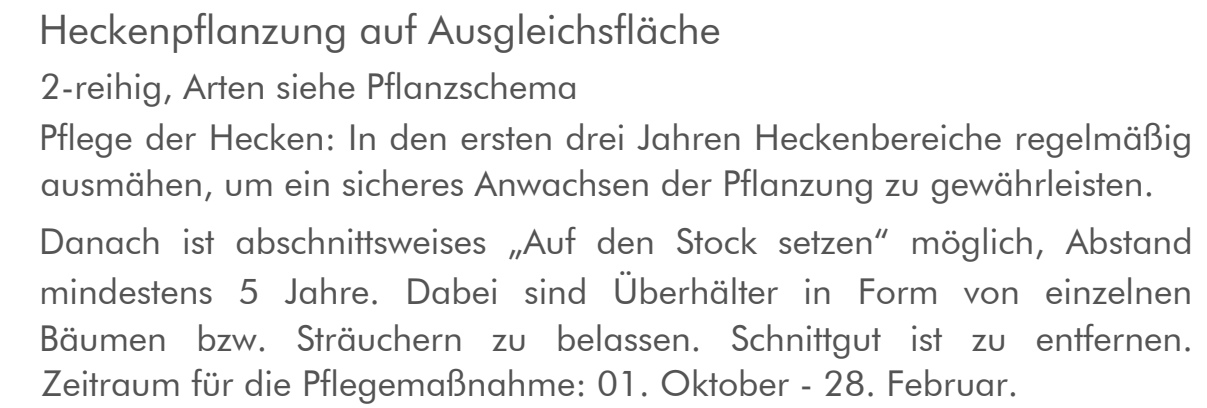


Grünland innerhalb PV-Anlage / Modulfläche
Ansaat mit Regionalem Saatgut, Kräuteranteil 30 %
Pflege durch 1-2 schürige Mahd , wobei drei Viertel der Fläche 2schürig
(1. Schnitt ab 01. Juli, 2. Schnitt ab 15. August), das verbleibende Viertel
1schürig (ab 15. August) gemäht wird. Die Verteilung der 1- bzw.
2-schürige Teilflächen ist jährlich wechselnd anzuordnen.

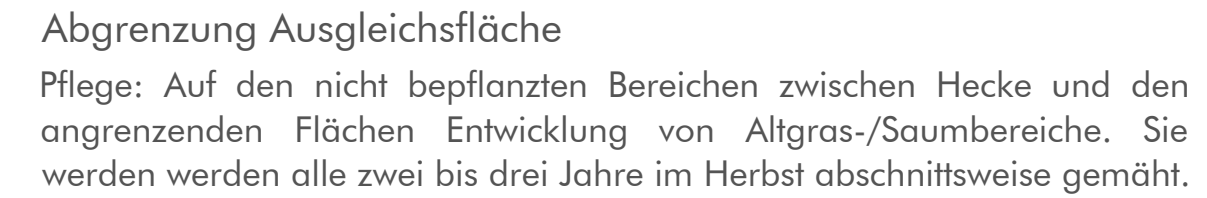

Flurgrenzen, Flurnummern

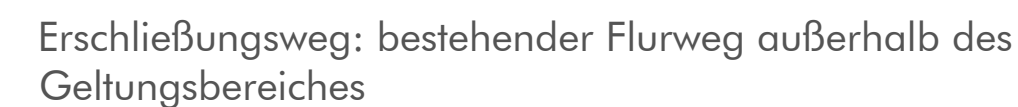

Systemschnitt Module, M 1:200



1. Wasserver- und Entsorgung
Ein Schmutzwasser- bzw.- Kanalanschluss oder Trinkwasseranschluss ist nicht notwendig.
2. Strom-/Telekommunikationsversorgung
Telekommunikationseinrichtungen sind im Planungsgebiet nicht erforderlich.

Technical drawing of a concrete slab cross-section. The drawing shows a green rectangular area representing the concrete slab, with a width of 25.50 and a height of 1.50. The slab is supported by a black line representing the ground level. The drawing includes reinforcement details: top reinforcement bars (CS, PS, SNI, CO, RCA, PS, PS, CRL, RN, CS, SNI, CO, CO, RCA, CRL, RN) and bottom reinforcement bars (CS, SNI, CO, RCA, PS, RN, PS, CS, CS, SNI, CO, CRL, RN, PS, CS, CS). The drawing also shows a dashed line indicating the "Grenze Gellungsbereich" (limit of the curing area) and a dimension of 1.50 for the bottom reinforcement. The drawing is labeled with "min. 7.75" and "min. 6.75" for the height of the slab above and below the ground level, respectively.

Pflanzliste -Pflanzschema			
Menge je Abschnitt	BOT-NAME	Name	Kürzel
6	Rosa canina	Hundsrose	RCA
4	Sambucus nigra	Schwarzer Holunder	SNI
5	Crataegus laevigata	Weißdorn	CRL
5	Rhamnus catharticus	Kreuzdorn	RN
9	Cornus sanguinea	Roter Hartriegel	CS
10	Corylus avellana	Haselnuss	CO
9	Prunus spinosa	Schlehe	PS
3	Carpinus betulus	Hainbuche	CB

zu verwenden sind ausschließlich autochthone Gehölze der Herkunftsregion 14 „Fränkische Alb“ Mindestqualität: vStr., 5 Tr., 100-150 cm, für Hainbuche: Heister, 3 v, H 50-200 cm

NEIDL + NEIDL Landschaftsarchitekten und Stadtplaner Partnerschaft mbB
Dölesstraße 2, 92237 Sulzbach-Rosenberg Tel: 09661 / 1047-0, Fax: 09661 / 1047-8 info@neidl.de www.neidl.de

Markt Rennerthshofen			Unterlage			
			Blatt Nr.		2/2	
			Datum		Zeichen	
Markstraße 18, 89643 Rennerthshofen						
Entwurf vom 14.11.2017			bearbeitet	Gz:	14.11.2017	
,Solarpark Kienberg'			gezeichnet	Gz:		Aures
			geprüft	Gz:		
				Gz:		
			Vorhaben- und Erschließungsplan			
			Maßstab 1 : 1000			
Aufgestellt:			geprüft:			
Projekt: 625						