

Staatsstraße 2214


S t r a ß e


GE III
GRZ 0.8
GFZ 2.0

Matzenhöferer Weg

Kläranlage

Ueser

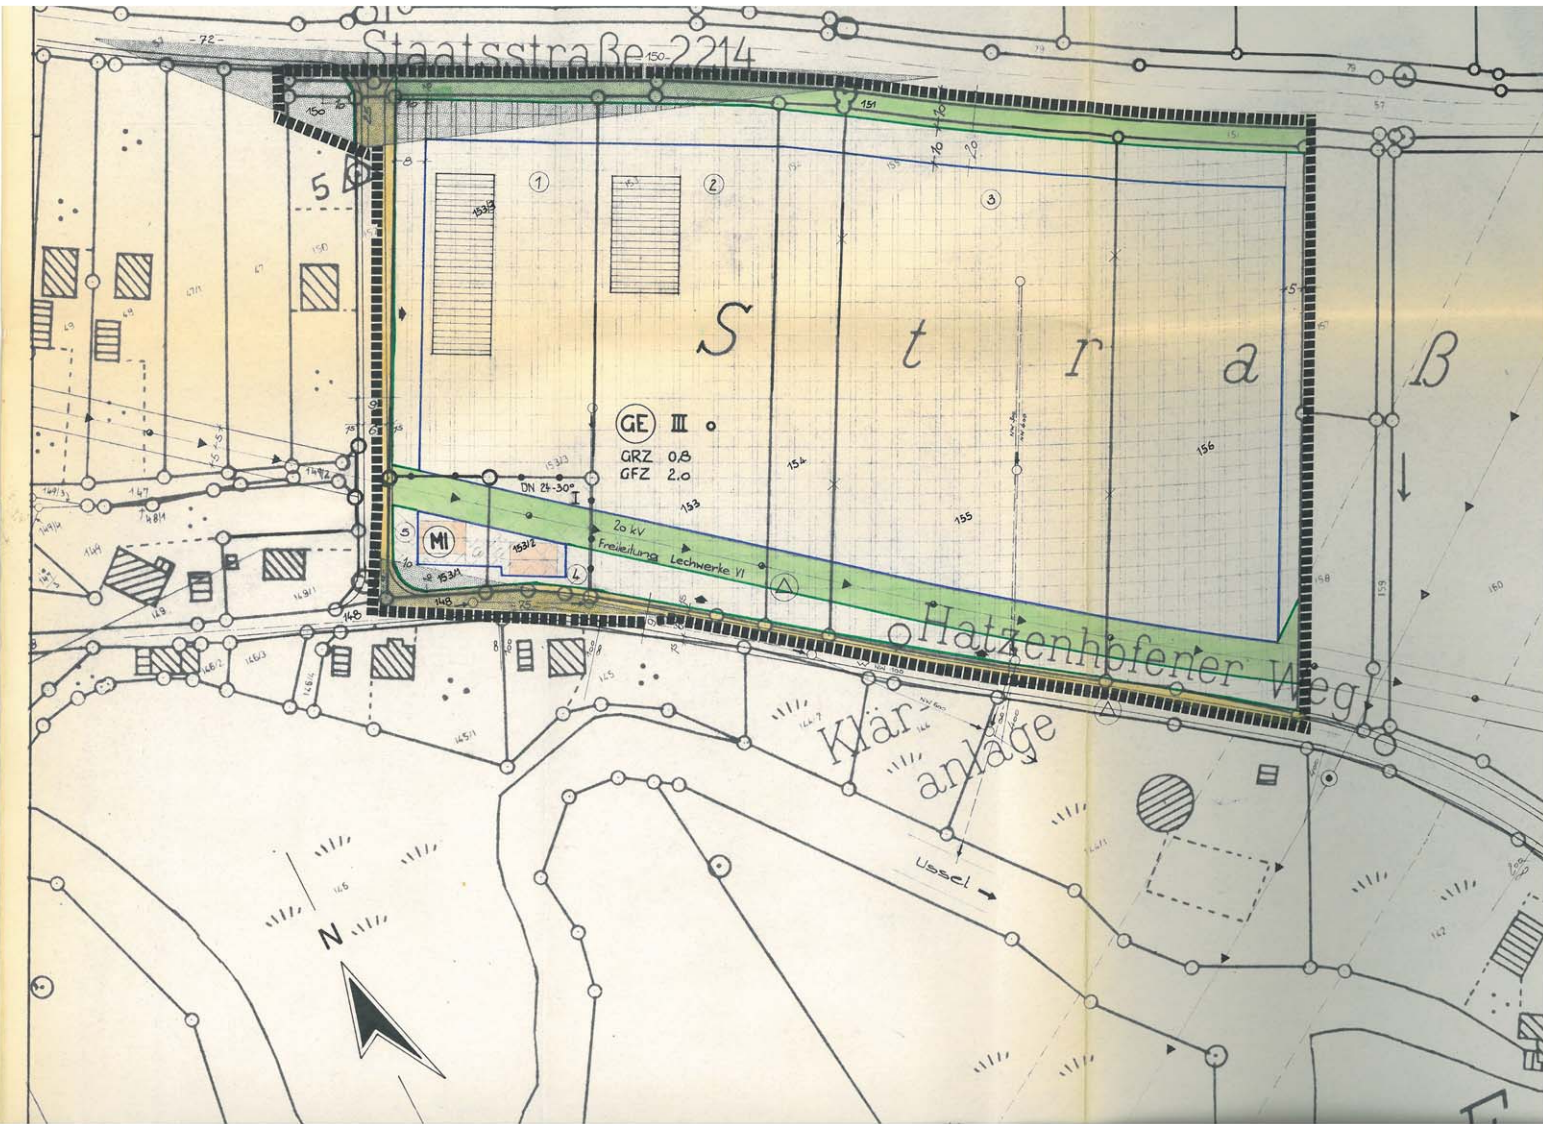

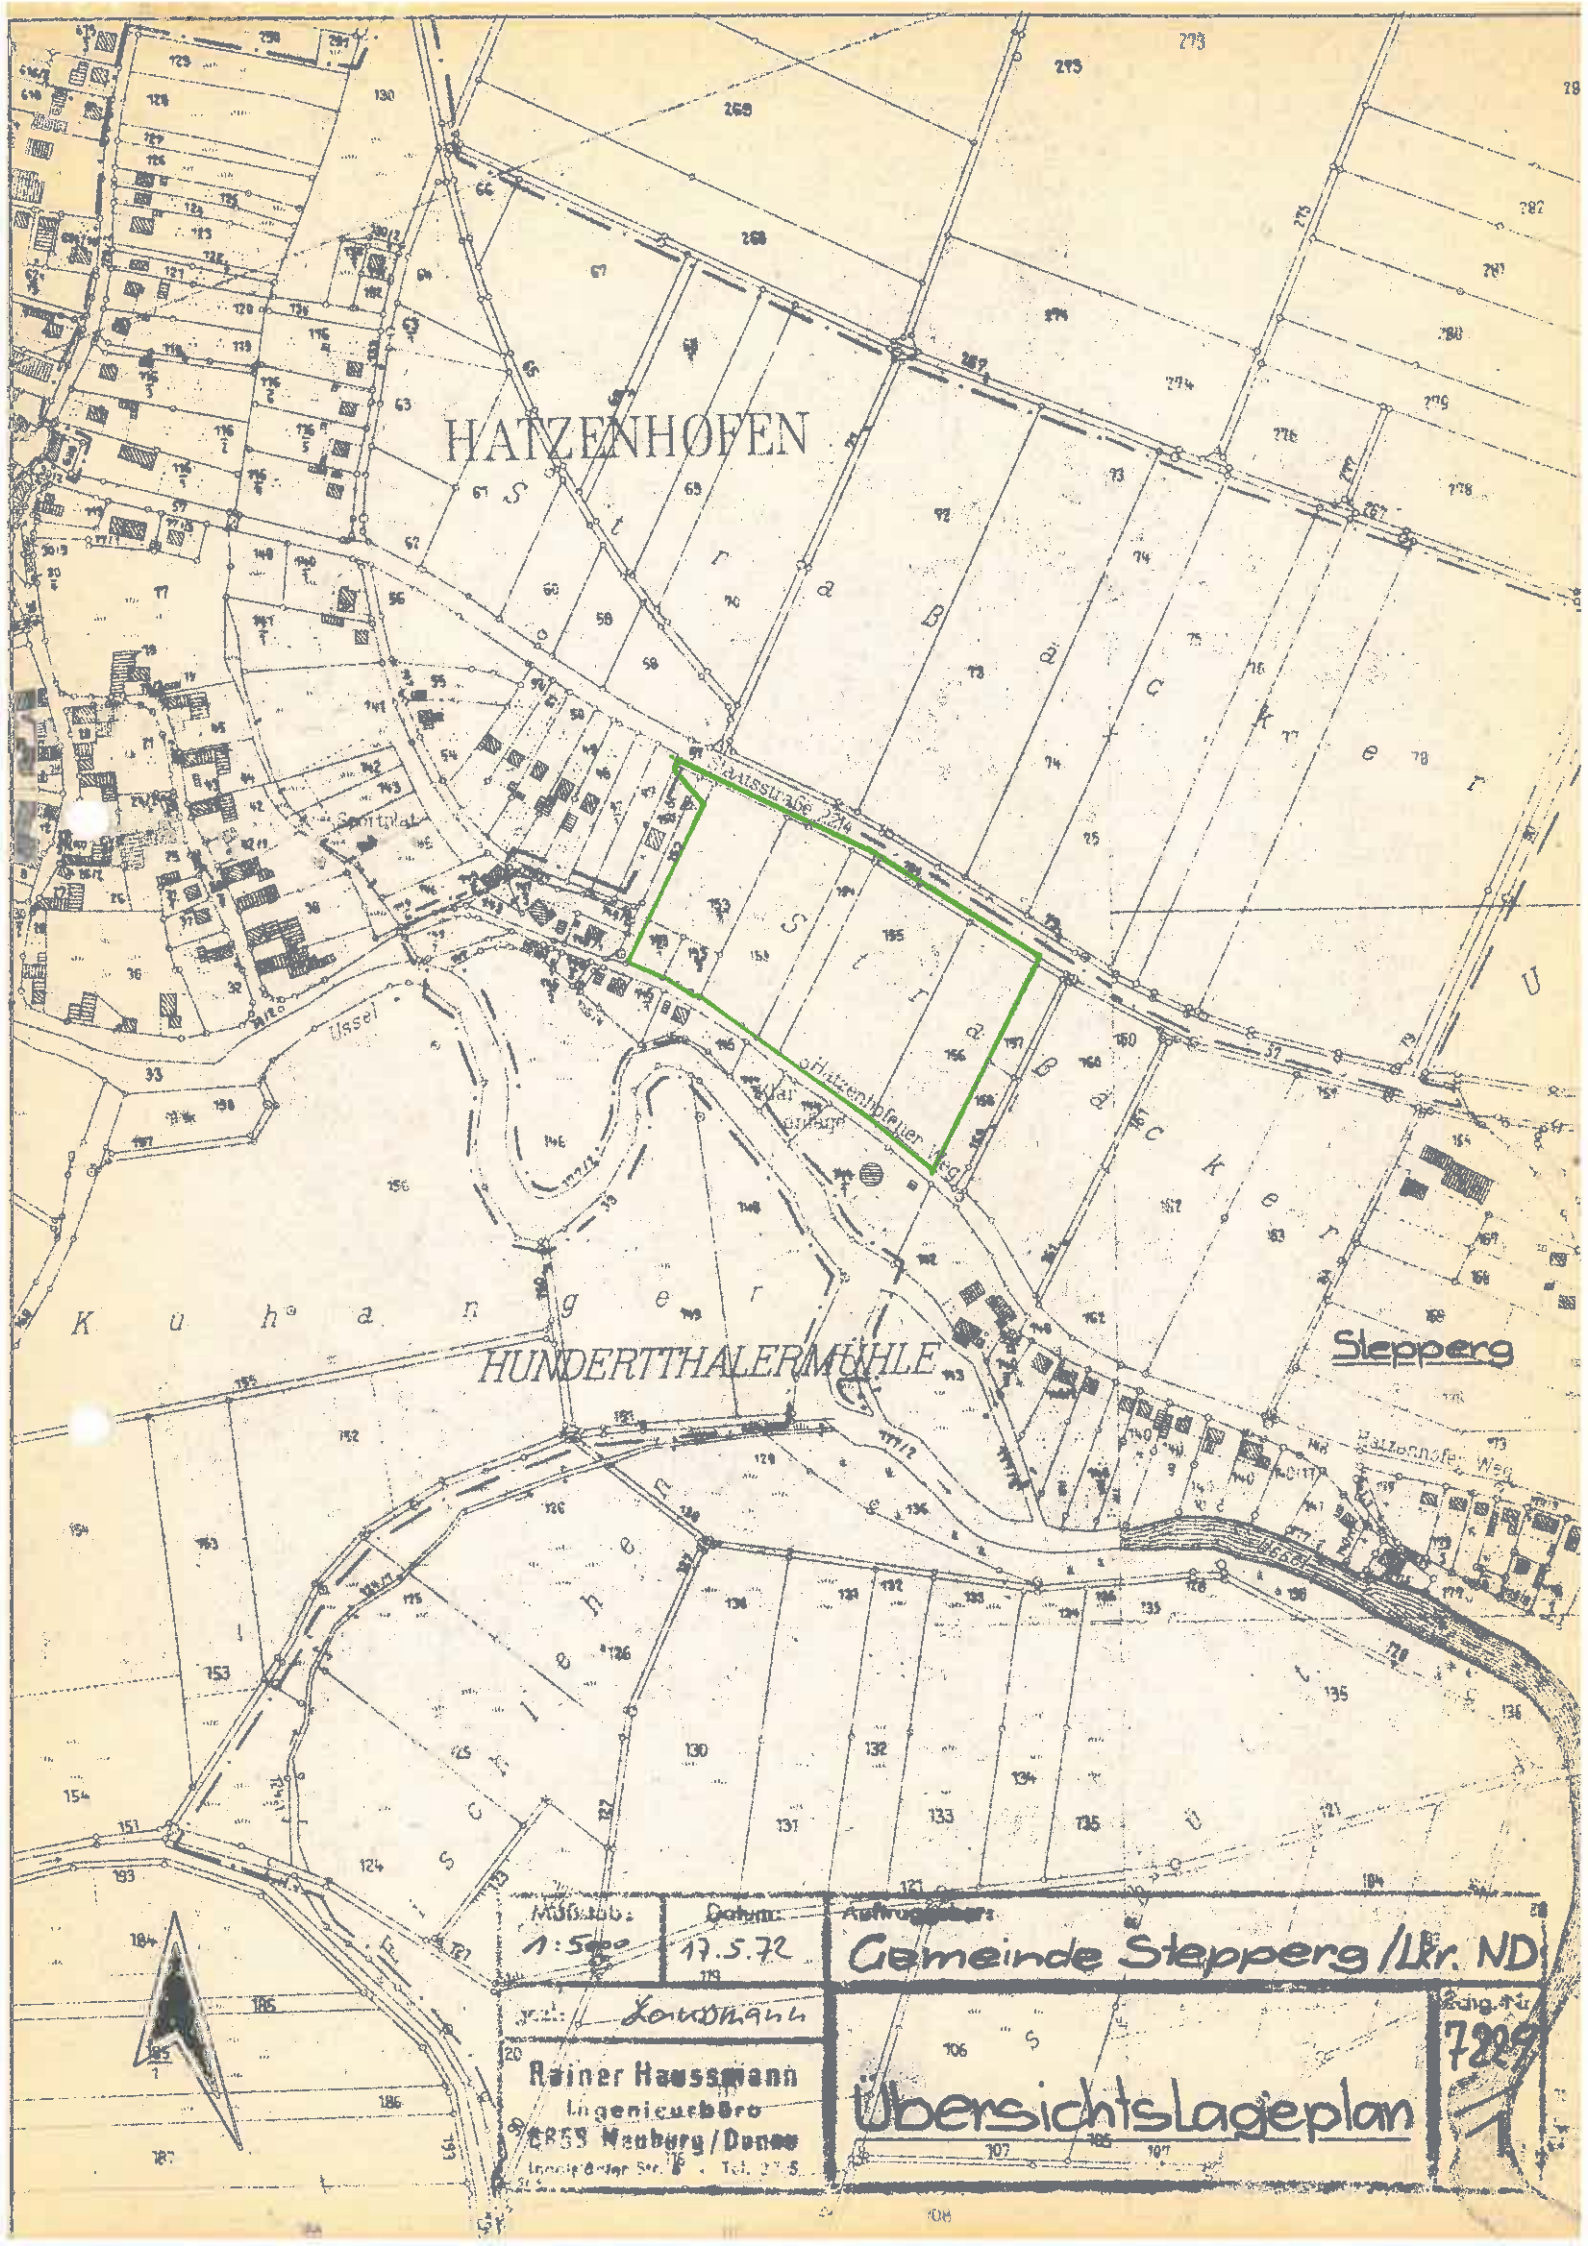

HATZENHOFEN

HUNDERTHALERMÜHLE

Stepperg

Mißstab: 1:500 Datum: 17.5.72 Auftraggeber: Gemeinde Stepperg / Lkr. ND

verf.: LOWMANH

Rainer Haussmann
Ingenieurbüro
6955 Neuhburg/Donau
Ingenieurstr. 76 • Tel. 27 5

Übersichtslageplan

Blatt-Nr. 7229



Der Bebauungsplan wird mit seiner Bekanntmachung gemäß § 12 BBauG
rechtsverbindlich

Stepperg, den . . . 28. 6. 74 . . .




. . . *J. Langel* . . .
1. Bürgermeister

Der Entwurf des Bebauungsplanes wurde mit der Begründung und dem
Textteil gemäß § 2 Abs. 6 BBauG vom 10. 7. 74. bis . . . 12. 8. 74 . . .
in . . . *Gemeindeanzeiger* . . . öffentlich ausgelegt.

Stepperg, den . . . 14. 8. 74 . . .

(Siegel)

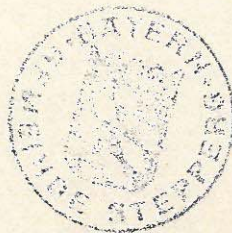

. . . *J. Langel* . . .
1. Bürgermeister

Die Gemeinde Stepperg /Lkr. Neuburg-Schrobenhausen hat mit Be-
schluß des Gemeinderates vom 14. 11. 3 75. den Bebauungsplan
mit Textteil und Begründung gemäß § 10 BBauG als Satzung beschlos-
sen.

Stepperg, den . . . 16. 3. 75 . . .



. . . *J. Langel* . . .
1. Bürgermeister

Das Landratsamt Neuburg-Schrobenhausen hat den Bebauungsplan mit Textteil und Begründung mit ^{Schreiben} Verfügung vom . . . 24. März 1976
 Nr.: III/2. Bz. 6.10-6.12 gemäß § 11 BBauG (in Verbindung mit § 2 der Delegationsverordnung in der Fassung vom 4.12.1973 - GVBl. Seite 650 -) genehmigt.

Neuburg a.d. Donau, den 24. März 1976
 Landratsamt Neuburg-Schrobenhausen



J. A. . . .
 Osterburg
 Regierungsrat

Der genehmigte Bebauungsplan wurde mit Textteil und Begründung vom 6. April 1976 bis 7. Mai 1976 in der Gemeindekanzlei gemäß § 12 Satz 1 BBauG öffentlich ausgelegt. Die Genehmigung u. die Auslegung sind am 5. April . . . ortsüblich durch ausschellen "Anschlag an d. Gem. Tafel" bekannt gemacht worden. Der Bebauungsplan ist damit nach § 12 Satz 3 BBauG rechtsverbindlich.

Stepperg, den 7. 5. 1976



Wand
 1. Bürgermeister

EXEMPLAR DER
 REGIERUNG VON OBERBAYERN
 Sg 601 - Planzentrale -

Maßstab: 1:1000	Datum: Mai 74	Auftraggeber: Gemeinde Stepperg	Reg.-Nr. 7229
v. <u>Läusmann</u> Rainer Häusmann Ingenieurbüro 8850 Neuburg/Donau <small>Telefon 09146 226 6 - 1. 1. 1975</small>		Bebauungsplan Nr. 3 Gewerbegebiet <u>Hatzenhofener Weg</u>	<u>2</u>