

PLANZEICHENERKLÄRUNG




Änderungsbereich

1. Sondergebiet (§5 Abs. 2 Nr. 1 und Nr. 2 BauGB)



Sondergebiet "Sport- und Spielanlagen"

2. Ausgleichsflächen (§5 Abs. 2 Nr. 10 und Abs. 4 BauGB)

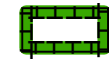

Umgrenzung von Flächen für Maßnahmen zum Schutz, zur Pflege und zur Entwicklung von natur und Landschaft

5. Nachrichtliche Übernahmen

Icon: line with diamonds Produktentleitung



Gewerbegebiet



Dorfgebiet




Mischgebiet




Bahnanlage


Bestand rechtswirksam

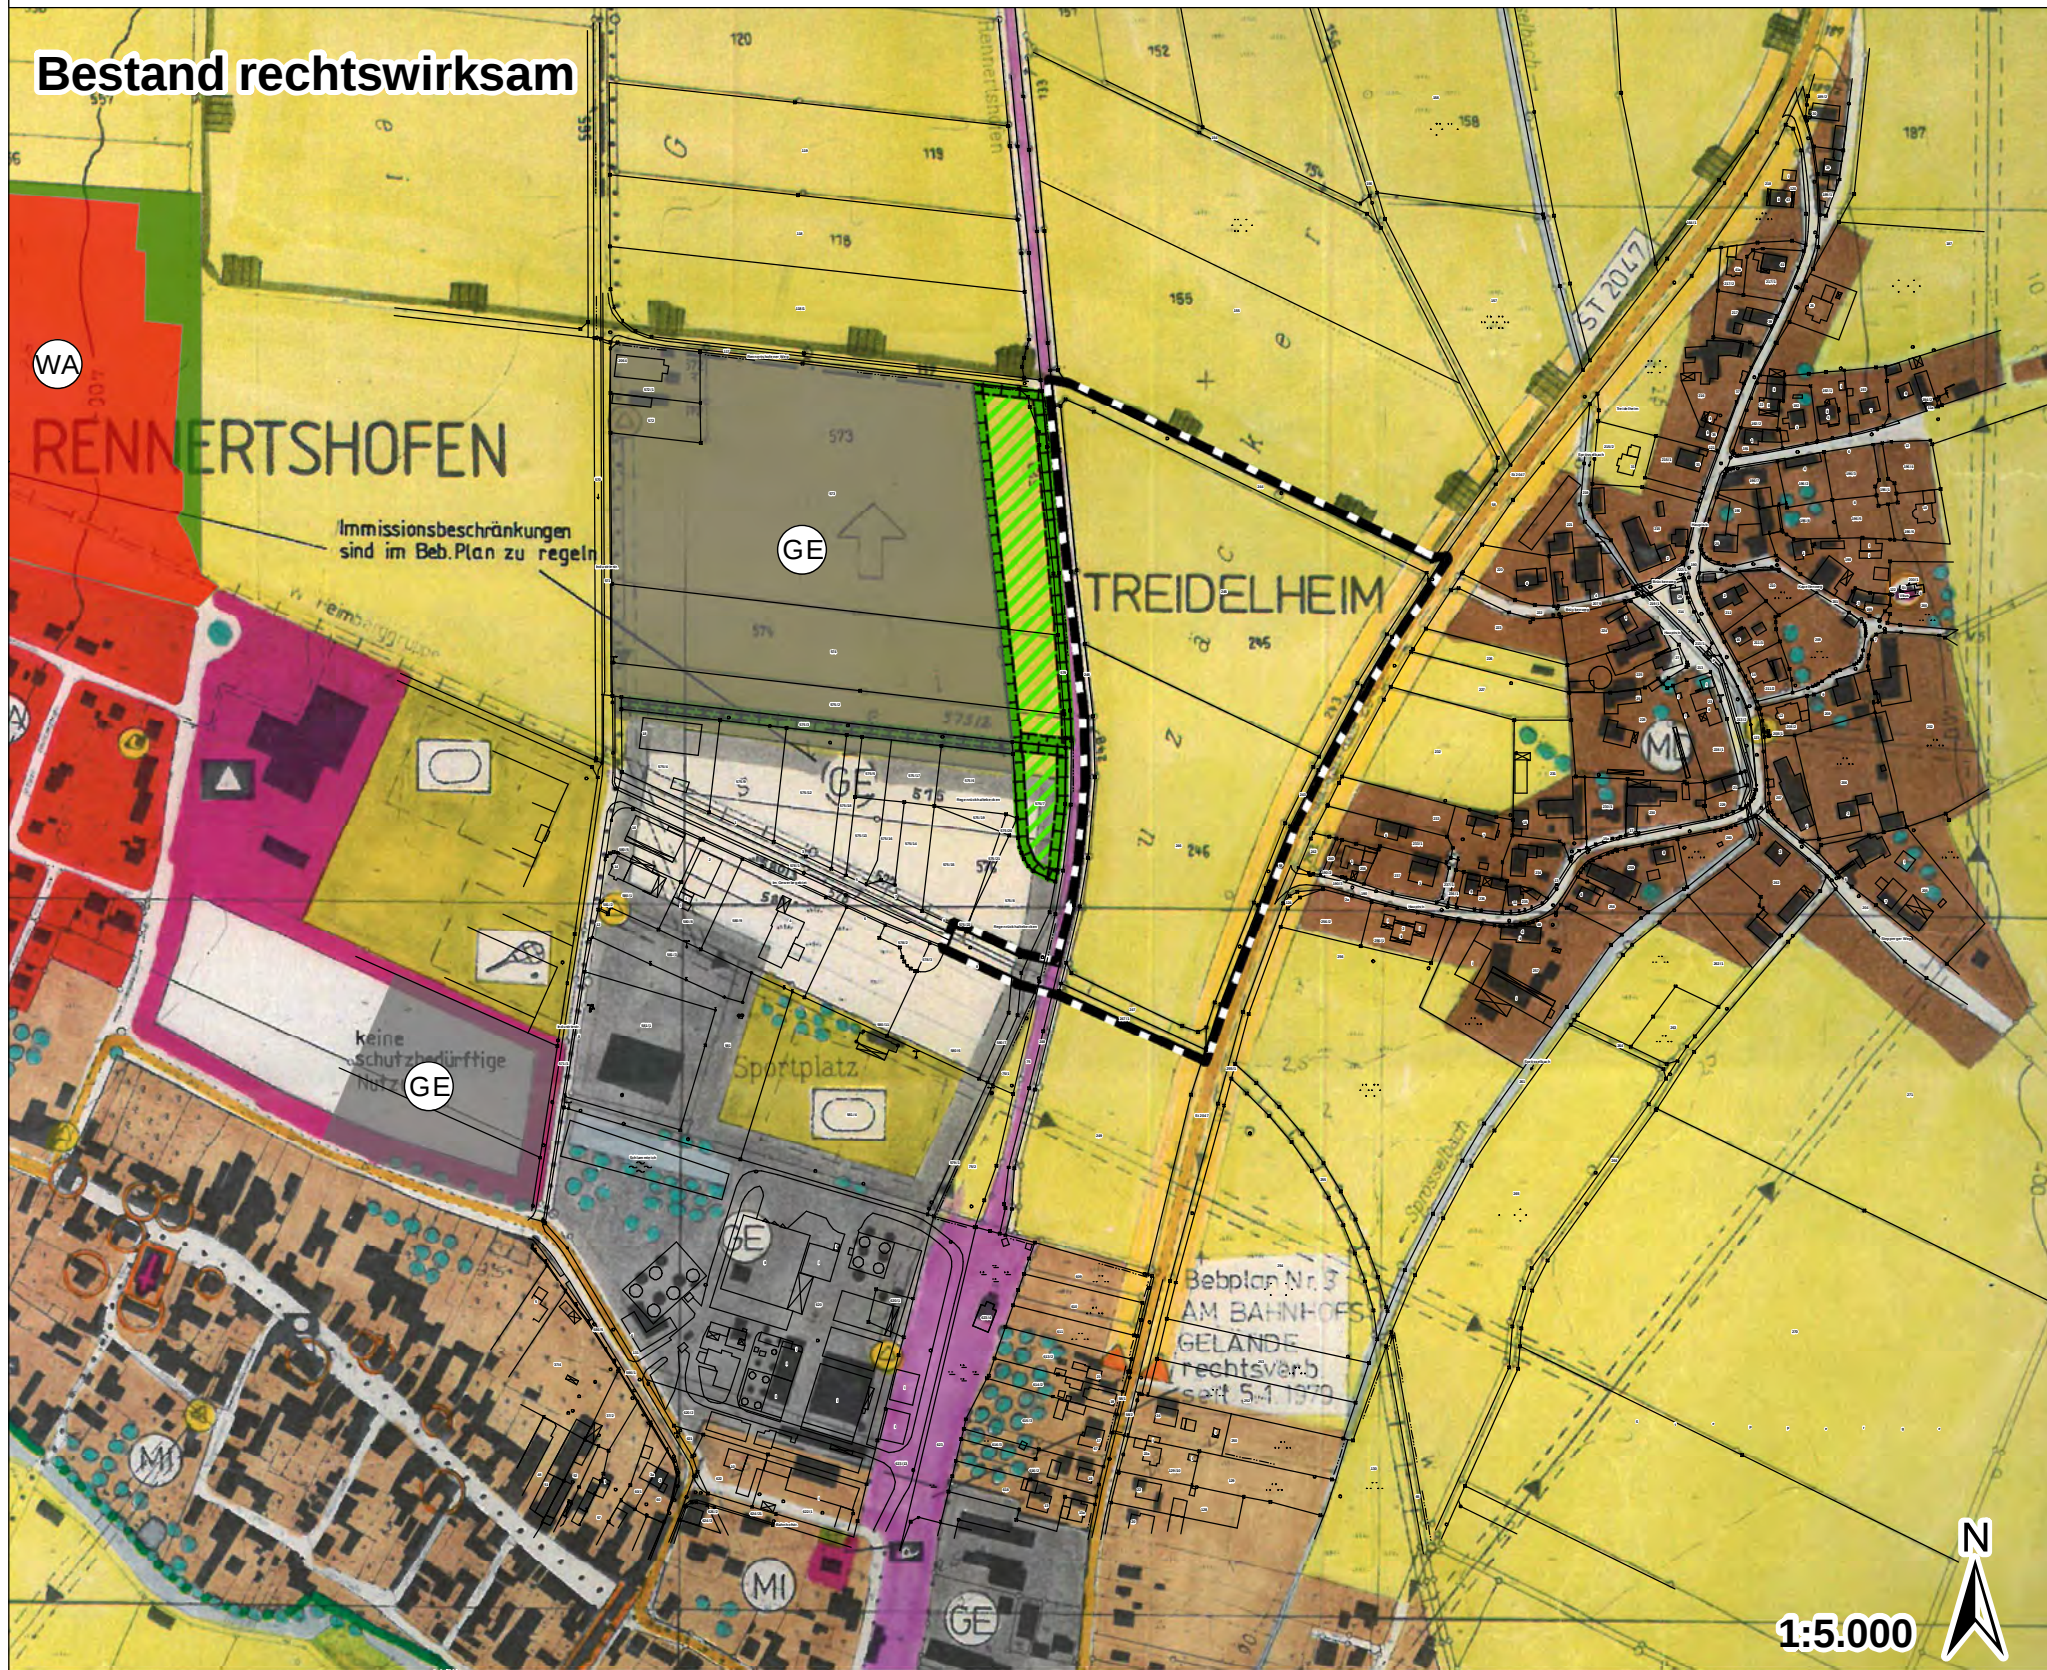

Bestand rechtswirksam (Ausschnitt)

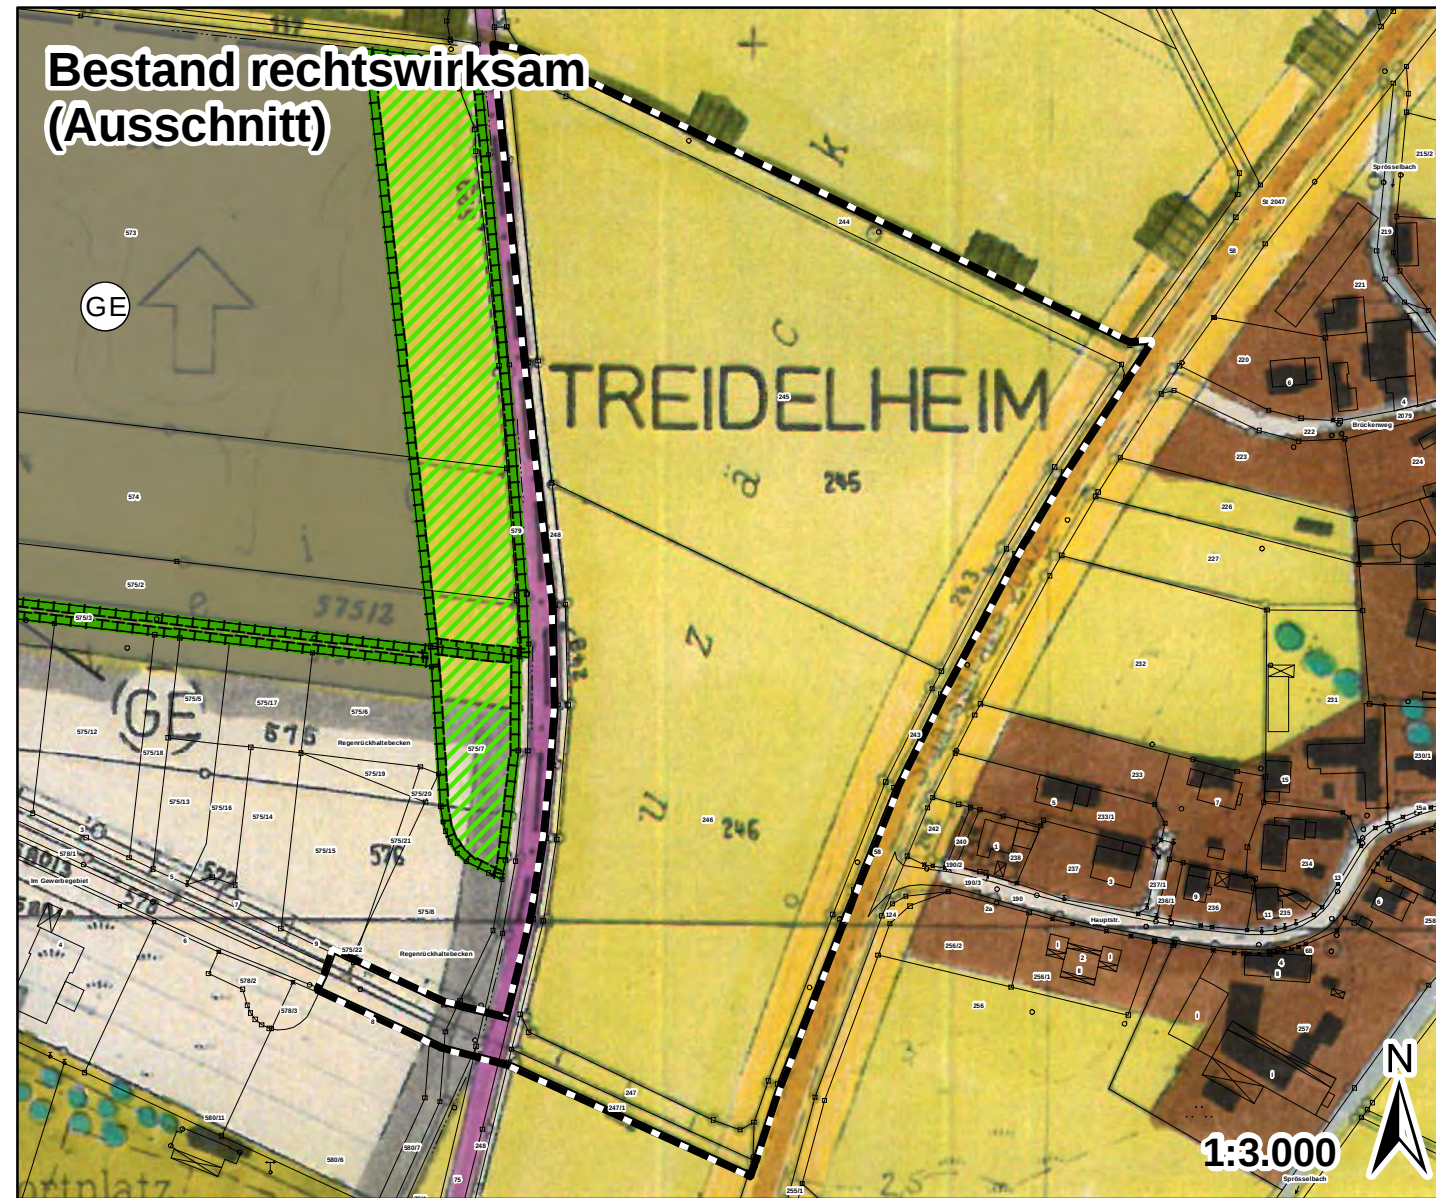

Planung (Ausschnitt)

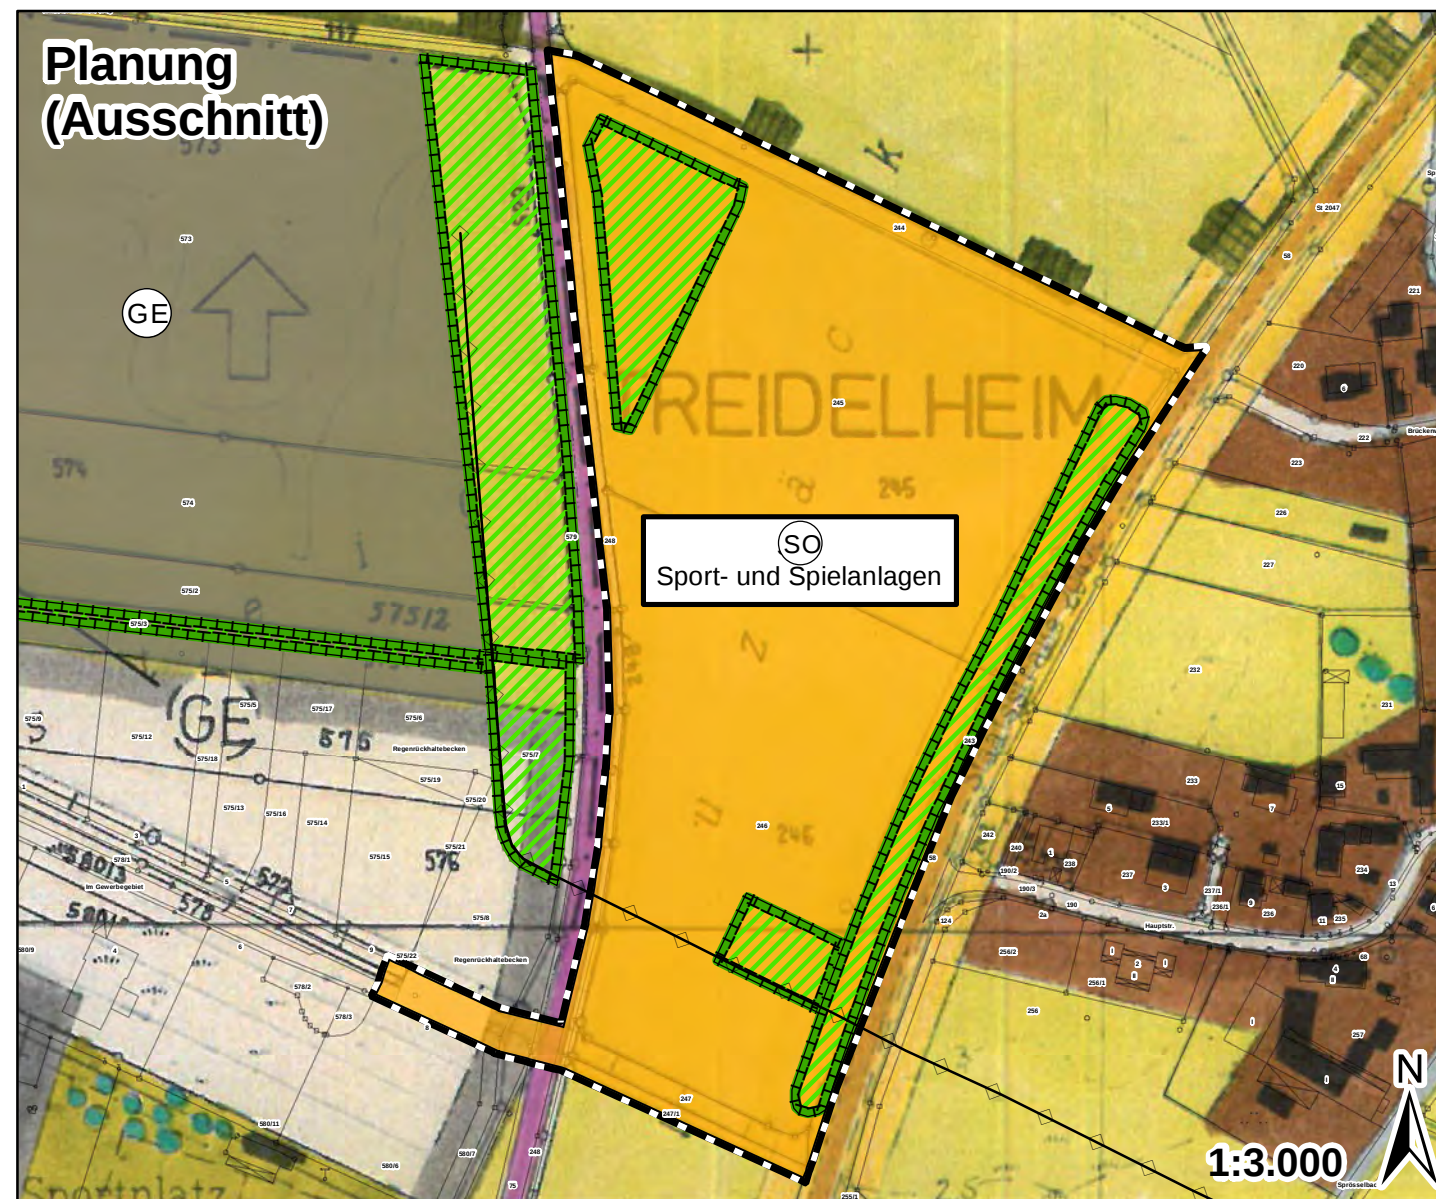

Verfahrensvermerk Flächennutzungsplan

- Der Marktgemeinderat hat in der Sitzung vom 06.12.2016 die Änderung des Flächennutzungsplans beschlossen. Der Aufstellungsbeschluss wurde am 06.12.2016 ortsüblich bekannt gemacht.
- Die frühzeitige Öffentlichkeitsbeteiligung gemäß § 3 Abs. 1 BauGB mit öffentlicher Darlegung und Anhörung für den Vorentwurf des Flächennutzungsplans in der Fassung vom 11.04.2017 hat in der Zeit vom 30.06.2017 bis 28.07.2017 stattgefunden.
- Die frühzeitige Beteiligung der Behörden und sonstigen Träger öffentlicher Belange gemäß § 4 Abs. 1 BauGB für den Vorentwurf des Flächennutzungsplans in der Fassung vom 11.04.2017 hat in der Zeit vom 30.06.2017 bis 28.07.2017 stattgefunden.
- Der Markt Rennertshofen hat am _____ den Billigungs- und Auslegungsbeschluss gefasst.
- Zu dem Entwurf des Flächennutzungsplans in der Fassung vom _____ wurden die Behörden und sonstigen Träger öffentlicher Belange gemäß § 4 Abs. 2 BauGB in der Zeit vom _____ bis _____ beteiligt.
- Der Entwurf des Flächennutzungsplans in der Fassung vom _____ wurde mit der Begründung gemäß § 3 Abs. 2 BauGB in der Zeit vom _____ bis _____ öffentlich ausgelegt.

- Der Markt Rennertshofen hat mit Beschluss des Marktgemeinderates vom _____ den Flächennutzungsplan in der Fassung vom _____ festgestellt.

Markt Rennertshofen, den _____

.....
(Georg Hirschbeck, Bürgermeister)

(Siegel)

- Das Landratsamt.....hat den Flächennutzungsplan mit Bescheid vom AZgemäß § 6 BauGB genehmigt.

(Siegel Genehmigungsbehörde)

- Ausgefertigt

Markt Rennertshofen, den.....

.....
(Georg Hirschbeck, 1. Bürgermeister)

(Siegel)

- Die Erteilung der Genehmigung des Flächennutzungsplans wurde am.....gemäß § 6 Abs. 5 BauGB ortsüblich bekannt gemacht. Der Flächennutzungsplan ist damit wirksam.

Markt Rennertshofen, den.....

.....
(Georg Hirschbeck, 1. Bürgermeister)

(Siegel)

MARKT RENNERTSHOFEN
Marktstr. 18
86643 Rennertshofen



23. Änderung des Flächennutzungsplanes,
Landwirtschaftliche Flächen in Ortsrandlage, Gebiet
zwischen St 2047 bei Treidelheim und ehemaligem
Bahndamm

Maßstab 1 : 5.000/1:3.000

Plannummer

Plandatum Rennertshofen, den
14.02.2017

Änderungen

Verfahren:
§ 3 Abs. 2 BauGB und
§ 4 Abs. 2 BauGB – öffentliche Auslegung

Markt Rennertshofen

Plangrundlage:
Basisdaten der bayerischen Vermessungsverwaltung - DFK
Plangrundlage: Basisdaten der bayerischen
Vermessungsverwaltung - DFK

EGERPARTNER LANDSCHAFTSARCHITEKTEN BDLA

Georg Hirschbeck, 1. Bürgermeister